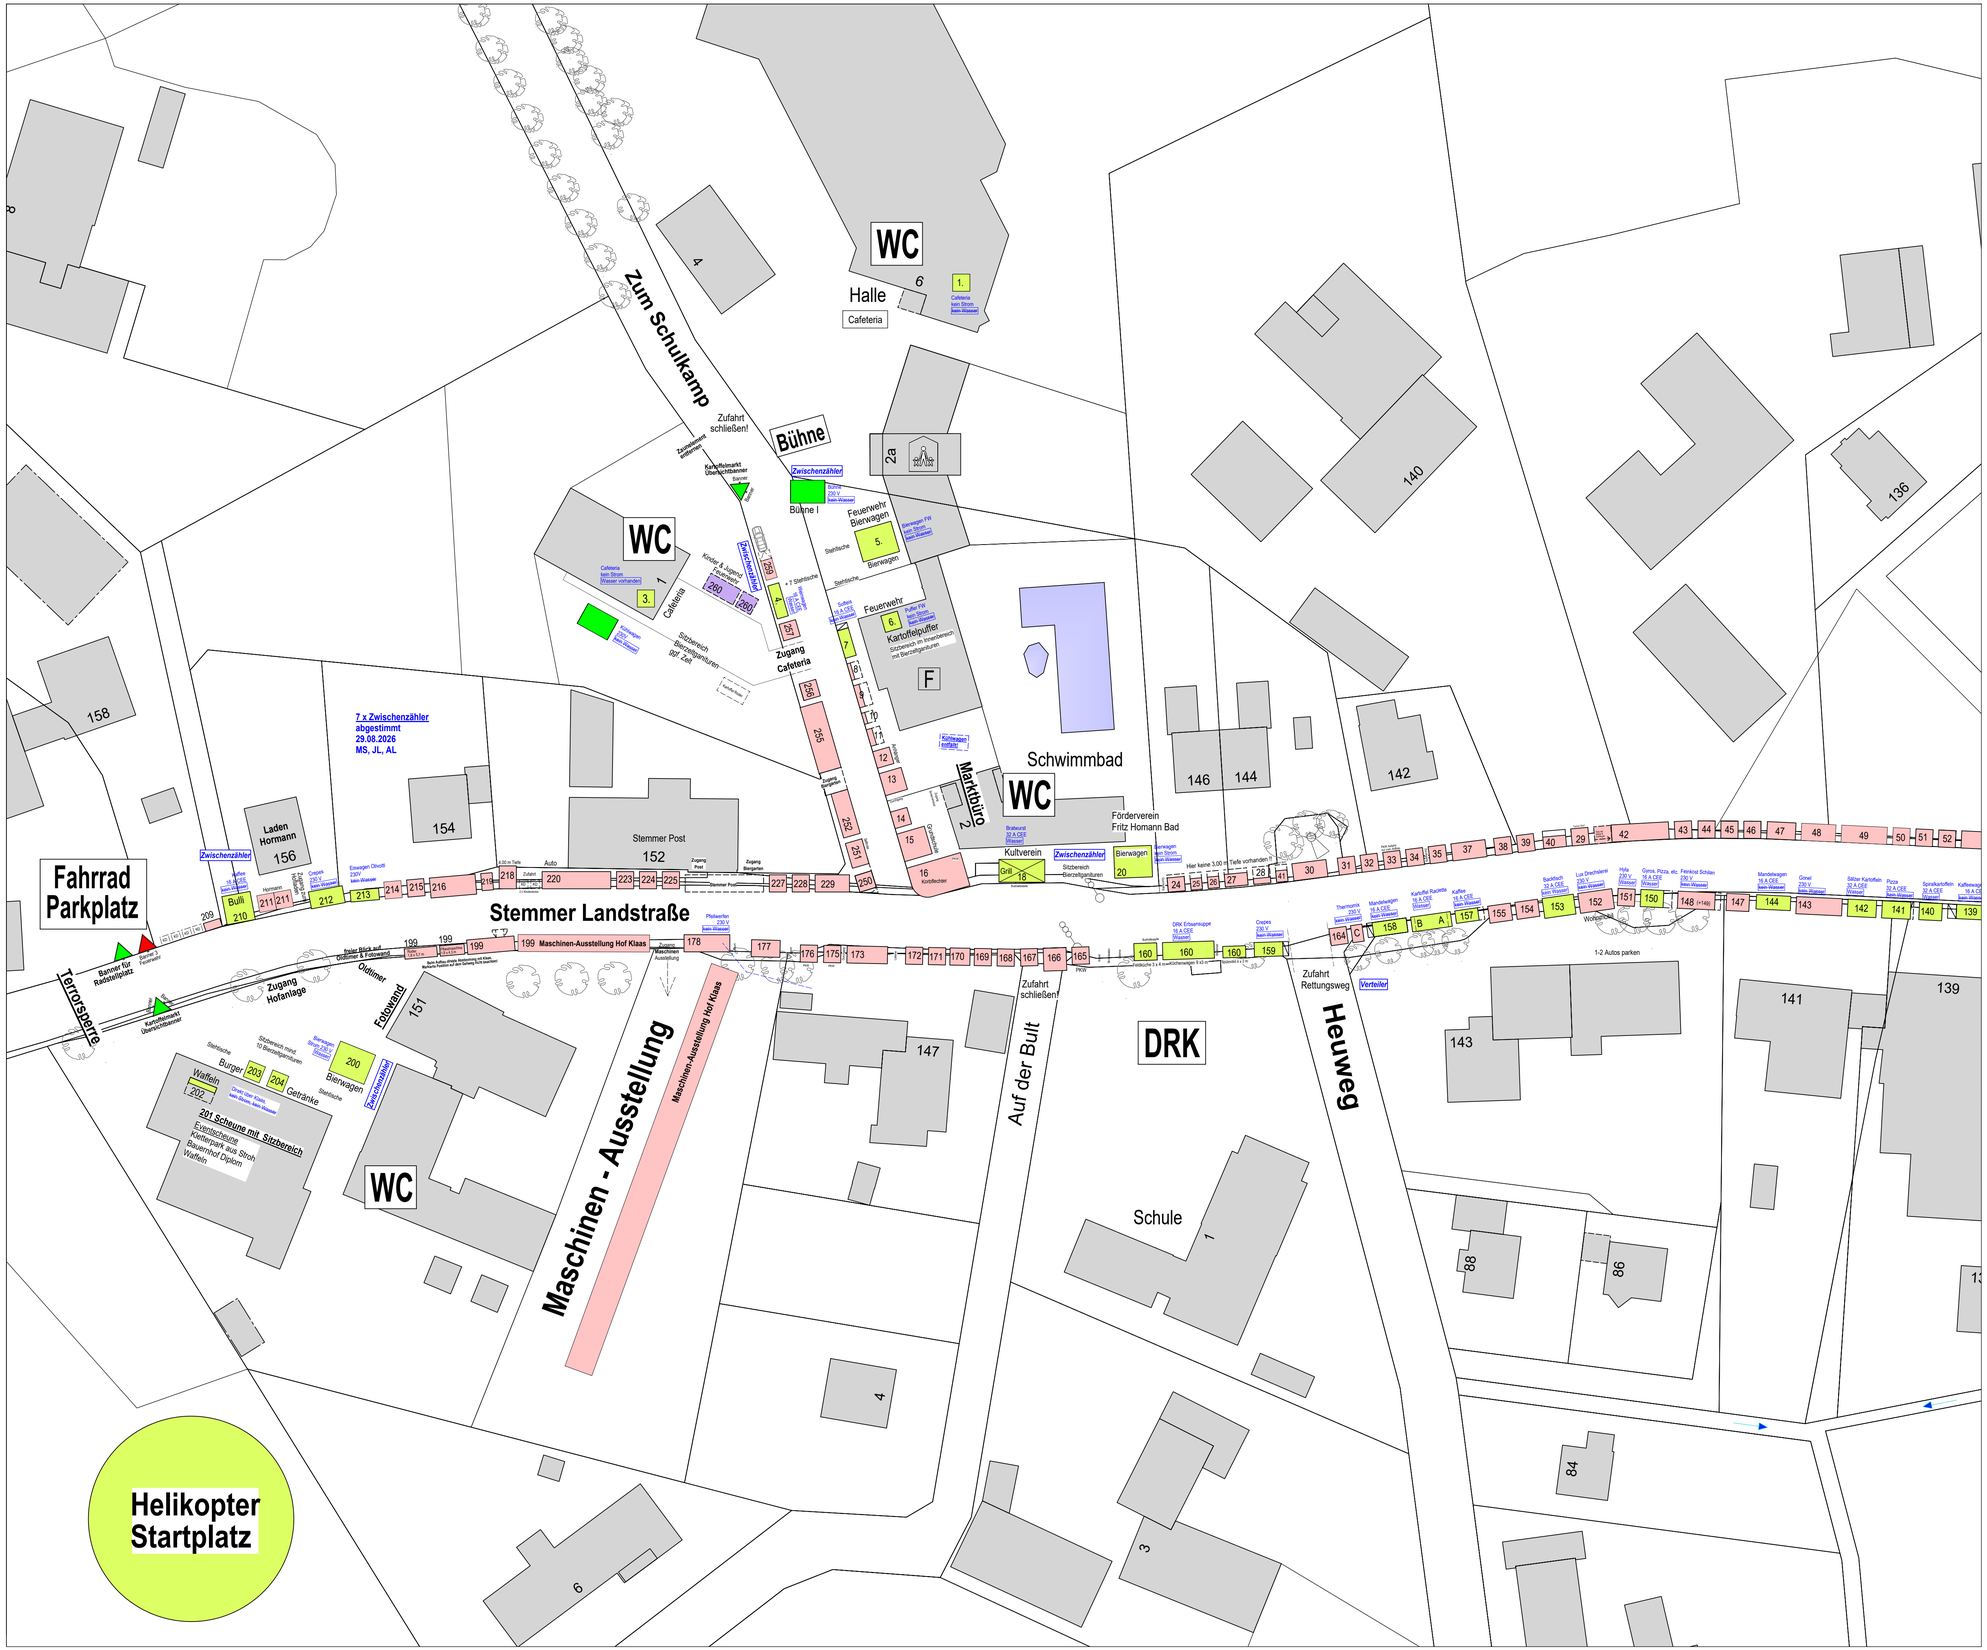



**7 x Zwischenzähler**
**abgestimmt**
**29.08.2026**
**MS, JL, AL**


**Kartoffelfreunde Stemmer 1998 e.V.**
Eweskamp 2
32425 Minden
Tel: +49 (0)178 8102256
kartoffelfreunde.stemmer@gmail.com


| | |
|---|---|
| Bauphase: | Bestand |
| Inhalt: | Lageplan - Teil A |
| Maßstab: | M 1 : 500 |
| Bauherr/Projekt: | Kartoffelmarkt 2026<br>32425 Minden<br>OT Stemmer |
| Stand: | **23.09.2026** **Index M** |

| Blattnummer: | Blattgröße: | Gezeichnet: | Datum: |
|---|---|---|---|
| 500/01 | 900 x 594 mm | A. Luckner | 01.06.2024 |


Für diese Zeichnung behalten wir uns alle Rechte vor. Sie darf nicht vervielfältigt oder Dritten zugänglich gemacht werden.