


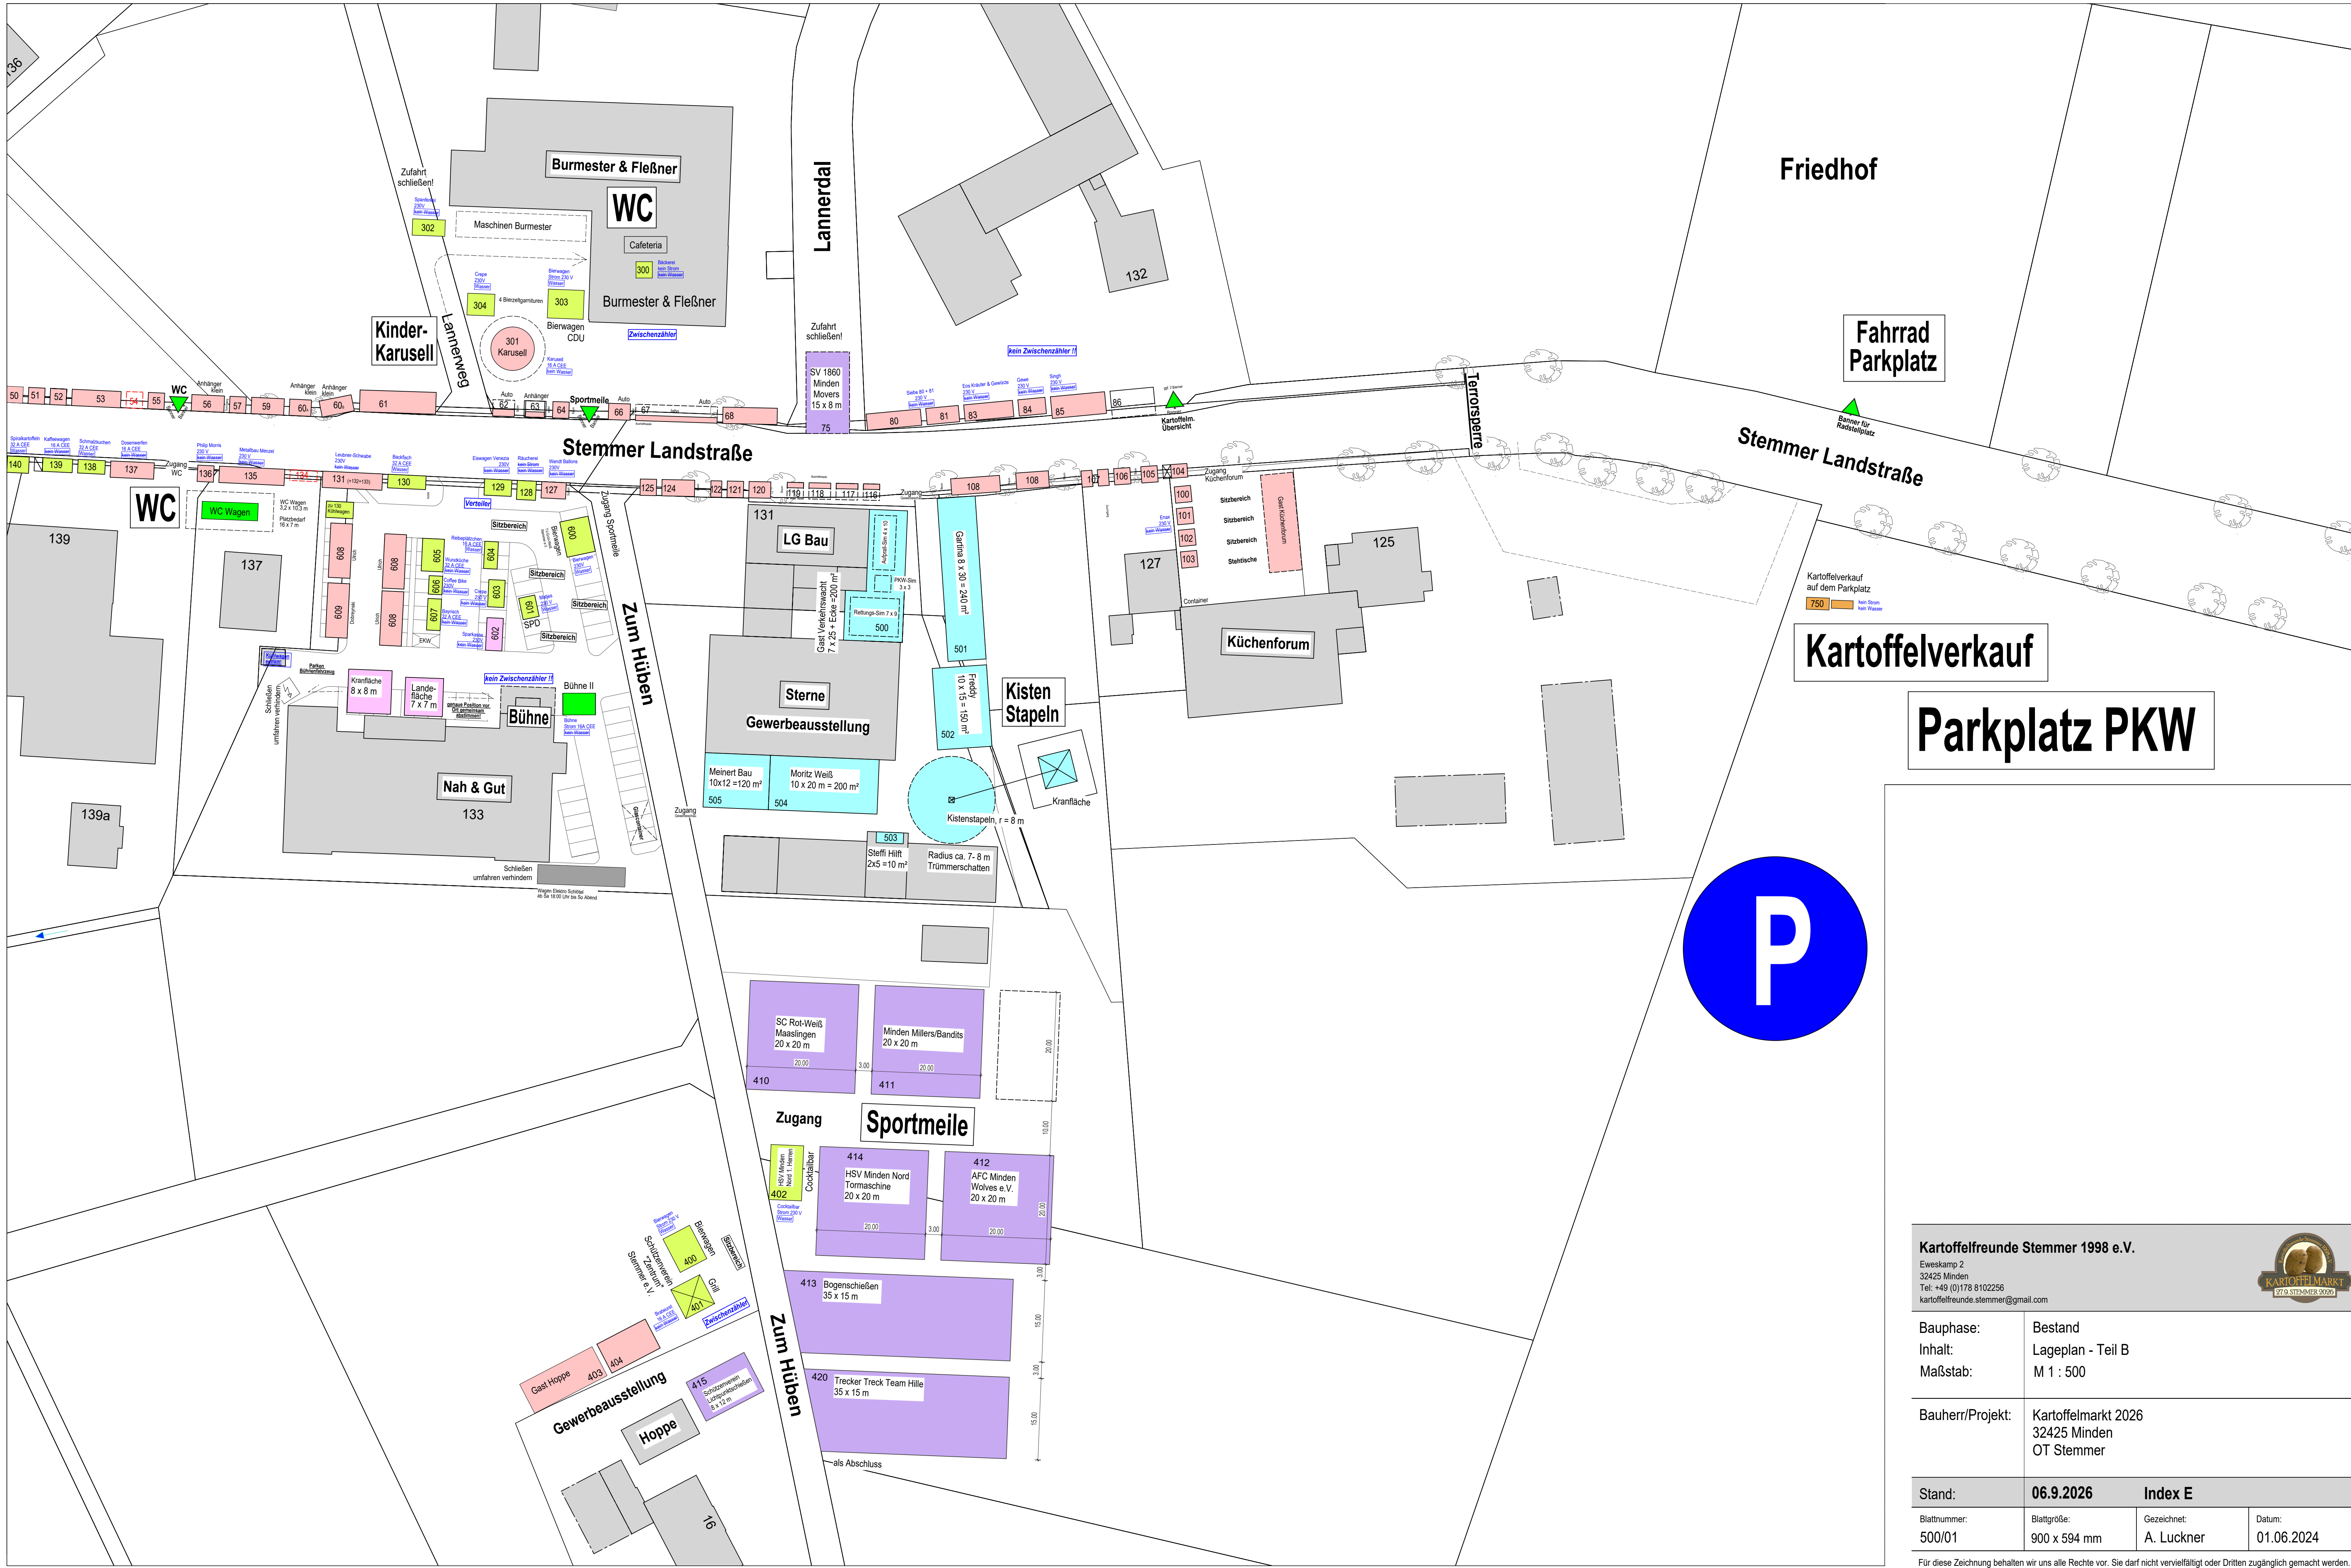

Kartoffelfreunde Stemmer 1998 e.V.
Eweskamp 2
32425 Minden
Tel.: +49 (0)178 8102266
kartoffelfreunde.stemmer@gmail.com

Bauphase:	Bestand
Inhalt:	Lageplan - Teil B
Maßstab:	M 1 : 500

Bauherr/Projekt:	Kartoffelmarkt 2026 32425 Minden OT Stemmer
------------------	---

Stand:	06.9.2026	Index E
Blattnummer:	500/01	Gezeichnet: A. Luckner
	Blattgröße: 900 x 594 mm	Datum: 01.06.2024

Für diese Zeichnung behalten wir uns alle Rechte vor. Sie darf nicht vervielfältigt oder Dritten zugänglich gemacht werden.